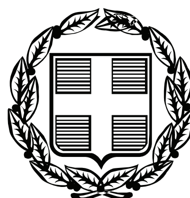


ΕΦΗΜΕΡΙΣ ΤΗΣ ΚΥΒΕΡΝΗΣΕΩΣ

ΤΗΣ ΕΛΛΗΝΙΚΗΣ ΔΗΜΟΚΡΑΤΙΑΣ

ΤΕΥΧΟΣ ΤΕΤΑΡΤΟ **Αρ. Φύλλου 285**

27 Ιουνίου 2007

ΠΕΡΙΕΧΟΜΕΝΑ

ΑΠΟΦΑΣΕΙΣ

Κήρυξη ως αναδασωτέας εκτάσεως εμβαδού 12,950 στρεμμάτων, που βρίσκεται στη θέση «Τράφος-Αλώνι» Δ.Δ. Φαρακλάτων περιφέρειας Δήμου Αργοστολίου Νομ. Κεφαλληνίας. 1

Καθορισμός ορίων αιγιαλού και παραλίας στη θέση Κιτροπλατεία Αγίου Νικολάου του Δήμου Αγίου Νικολάου Νομ. Λασιθίου. 2

ΑΠΟΦΑΣΕΙΣ

Αριθμ. 1010 (1)

Κήρυξη ως αναδασωτέας εκτάσεως εμβαδού 12,950 στρεμμάτων, που βρίσκεται στη θέση «Τράφος-Αλώνι» Δ.Δ. Φαρακλάτων περιφέρειας Δήμου Αργοστολίου Νομ. Κεφαλληνίας.

Ο ΓΕΝΙΚΟΣ ΓΡΑΜΜΑΤΕΑΣ ΠΕΡΙΦΕΡΕΙΑΣ
ΙΟΝΙΩΝ ΝΗΣΙΩΝ

Έχοντας υπόψη:

1. Τις περί Διοικητικής αποκέντρωσης διατάξεις του ν. 3200/55, όπως τροποποιήθηκε και συμπληρώθηκε μεταγενέστερα με το ν.δ. 532/70.

2. Τις διατάξεις του άρθρου 117 παρ. 3 του Συντάγματος.

3. Τις διατάξεις του ν. 998/1979 «περί προστασίας των δασών και των δασικών εν γένει εκτάσεων της χώρας» και συγκεκριμένα:

α) Του άρθρου 38 παρ. 2δ,

β) Του άρθρου 41 παρ. 1.

4. Τις διατάξεις του ν. 3208/2003 «Προστασία των δασικών οικοσυστημάτων, κατάρτιση δασολογίου, ρύθμιση εμπραγμάτων δικαιωμάτων επί δασών και δασικών εν γένει εκτάσεων και άλλες διατάξεις».

5. Τις διαταγές του Υπουργείου Γεωργίας υπ' αριθμ.:

α) 160417/1180/8.7.1980, και

β) 182447/3049/24.9.1980.

6. Τον ν. 2218/13.6.1994 «Περί ίδρυσης Νομαρχιακής Αυτοδιοίκησης, τροποποίησης διατάξεων για την πρωτοβάθμια αυτοδιοίκηση και την περιφέρεια και άλλες διατάξεις», όπως τροποποιήθηκε μεταγενέστερα με το ν. 2240/16.9.1994.

7. Τον ν. 2503/30.5.1997 «Διοίκηση, οργάνωση, στελέχωση της περιφέρειας, ρύθμιση θεμάτων για την τοπική αυτοδιοίκηση και άλλες διατάξεις».

8. Την υπ' αριθμ. 607/25.1.2007 αναφορά της Δ/νσης Δασών Κεφαλληνίας, με την οποία προτείνεται η κήρυξη ως αναδασωτέας, της αναφερόμενης στο θέμα εκτάσεως, αποφασίζουμε:

Κηρύσσουμε ως αναδασωτέα, με σκοπό τη διατήρηση του δασικού χαρακτήρα αυτής, τον αποκλεισμό διάθεσης της για άλλη χρήση και την αποκατάσταση της καταστραφείσας δασικής βλάστησης με φυσική αναγέννηση τη δασική έκταση που υπέρ βοσκήθηκε, εμβαδού 12,950 στρεμμάτων (εμβαδού δώδεκα χιλιάδων εννιακοσίων πενήντα τετραγωνικών μέτρων), που βρίσκεται στη θέση «Τράφος-Αλώνι» Δ.Δ. Φαρακλάτων περιφέρειας του Δήμου Αργοστολίου Νομού Κεφαλληνίας και προσδιορίζεται από τα στοιχεία: Α-Β-Γ-Δ-Ε-Ζ-Η-Θ-Ι-Κ-Λ-Μ-Α, όπως αυτή εμφανίζεται και στο συνημμένο απόσπασμα χάρτη Γ.Υ.Σ αριθμ. 6123/7 κλίμακας 1:5.000, το οποίο αποτελεί αναπόσπαστο μέρος της απόφασης αυτής και ορίζεται ως εξής:

Ανατολικά: Με μη δασική έκταση.

Δυτικά: Με δασική και μη δασική έκταση.

Βόρεια: Με δασική και μη δασική έκταση.

Νότια: Με μη δασική έκταση.

Η απόφαση αυτή να δημοσιευθεί στην Εφημερίδα της Κυβερνήσεως.


Κέρκυρα, 9 Φεβρουαρίου 2007

Ο Γενικός Γραμματέας Περιφέρειας
ΣΩΤΗΡΙΟΣ ΒΟΣΔΟΥ

ΕΛΛΗΝΙΚΗ ΔΗΜΟΚΡΑΤΙΑ
ΠΕΡΙΦΕΡΕΙΑ ΙΟΝΙΩΝ ΝΗΣΙΩΝ
Δ/ΝΣΗ ΔΑΣΩΝ ΚΕΦ/ΝΙΑΣ

ΕΘΝΙΚΟ ΤΥΠΟΓΡΑΦΕΙΟ
Για τεχνικούς λόγους στο σχεδιάγραμμα έγινε σμίκρυνση κατά ποσοστό 82 %

Ανήκει στην αριθμ. : 1010/9-2-2007
Απόφαση Π.Ι.Ν.
ΑΠΟΣΠΑΣΜΑ ΧΑΡΤΗ Γ.Υ.Σ. με αριθμ. : **6123/7**
ΔΗΜΟΣ : Αργοστολίου
ΘΕΣΗ : «Τράφος-Αλώνι» Δ.Δ. Φαρακλάτων
ΚΛΙΜΑΚΑ : 1: 5.000

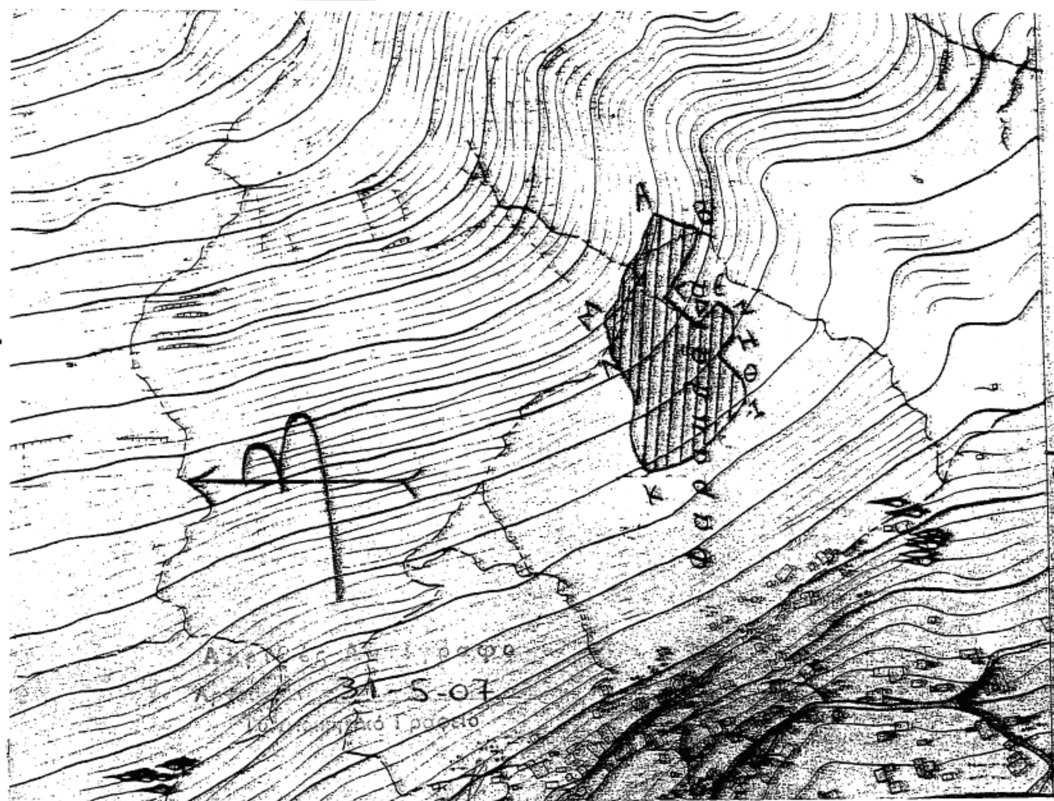

ΥΠΟΜΝΗΜΑ :



Α-Β-Γ-Δ-Ε-Ζ-Η-Θ-Ι-Κ-Λ-Μ-Α: Όρια υπερβοσκημένης δασικής έκτασης εμβαδού 12,950 στρεμμάτων

ΘΕΩΡΗΘΗΚΕ Κέρκυρα 9/2/2007	ΘΕΩΡΗΘΗΚΕ Αργοστόλι 25-1-07	Αργοστόλι 25-1-07
- Ο - ΓΕΝΙΚΟΣ ΓΡΑΜΜΑΤΕΑΣ Π.Ι.Ν. ΣΩΤΗΡΙΟΣ ΒΟΣΔΟΥ	- Ο - Δ/ΝΤΗΣ ΔΑΣΩΝ α.α.  ΣΤ... ΚΑΡΒΑΤΖΟΥΛΗΣ Δασολόγος	- Ο - ΣΥΝΤΑΚΤΗΣ Τηλέμαχος Ε. Χάνος Δασοπόνος Βαθμού Γ'

Αριθ. 11862 (2)

Καθορισμός ορίων αιγιαλού και παραλίας στη θέση Κιτροπλατεία Αγίου Νικολάου του Δήμου Αγίου Νικολάου Νομ. Λασιθίου.

Ο ΓΕΝΙΚΟΣ ΓΡΑΜΜΑΤΕΑΣ ΠΕΡΙΦΕΡΕΙΑΣ ΚΡΗΤΗΣ

Έχοντας υπόψη:

1. Τις διατάξεις των άρθρων του ν. 2971/2001 (ΦΕΚ 285/Α΄/19.12.2001), «περί αιγιαλού και παραλίας».

2. Τις διατάξεις του ν.δτος 439/1970, «περί συμπληρώσεως των διατάξεων περί αιγιαλού».

3. Τις διατάξεις του άρθρου 5 του ν. 3200/1955 «περί διοικητικής αποκέντρωσης», όπως αυτές τροποποιήθηκαν, συμπληρώθηκαν και ισχύουν σήμερα, με τα ν.δ. 532/1970, β.δ. 704/1970, β.δ. 705/1970, β.δ. 192/1972, π.δ. 71/1984, π.δ. 347/1986, ν. 2026/1992 και π.δ. 97/1993.

4. Τις διατάξεις των παραγρ. 2 και 6 του άρθρου 1 του ν. 2503/1997 (ΦΕΚ 107/Α΄) «Διοίκηση, Οργάνωση Στελέχωση της Περιφέρειας, Ρύθμιση θεμάτων για την Τοπική Αυτοδιοίκηση και άλλες διατάξεις».

5. Την υπ' αριθμ. 1063649/790/Α0006/8.8.2004 (ΦΕΚ 985 τ.Β΄) απόφαση του Υπουργού Οικονομίας και Οικονομικών περί «καταγραφής διοικητικής κωδικοποίησης» των αρμοδιοτήτων που περιέρχονται στους Γενικούς Γραμματείς Περιφερειών κατά τις διατάξεις του άρθρου 46 §21 του ν. 3220/2004 (ΦΕΚ 15/Α/28.1.2004).

6. Την υπ' αριθμ. 37930/Δ10Ε/1264/14.10.2005 (ΦΕΚ 1432/2005 τ.Β΄) κοινή απόφαση του Πρωθυπουργού και του Υπουργού Οικονομίας και Οικονομικών για τον καθορισμό των αρμοδιοτήτων των Υφυπουργών Οικονομίας και Οικονομικών».

7. Την από 2.11.2006 αίτηση της Μπετούρα-Ασπραδάκη Μαρίας, που ζητά τον καθορισμό των οριογραμμών αιγιαλού και παραλίας στην περιοχή.

8. Το τοπογραφικό διάγραμμα -μία (1) πινακίδα- σε κλίμακα 1/500, που σύνταξε ο Πολιτικός Μηχανικός Μηλαθιανάκης Φίλιππος τον Οκτώβριο 2006, που έλεγξε η Βασαρμίδου Ερωφίλη, Τοπογράφος Μηχανικός της Κτηματικής Υπηρεσίας Λασιθίου την 14.11.2006 και θεώρησε η Χριστοφίδη Μαρία, αναπλ. προϊστάμένη της Κτηματικής Υπηρεσίας Λασιθίου την 14.11.2006.

9. Την υπ' αριθμ. 12575/12.4.1960 απόφαση του Νομάρχη Λασιθίου, με την οποία καθορίστηκε η Χερσαία Ζώνη Λιμένος του Αγίου Νικολάου και την υπ' αριθμ. 18127/7.6.1960 που δημοσιεύθηκε στο ΦΕΚ 301/2.7.1960 τ. Β΄ με την οποία αναμορφώθηκαν και τροποποιήθηκαν τα όρια της Χ.Ζ. Λιμένος Αγίου Νικολάου.

10. Την υπ' αριθμ. 12591/22.4.1975 απόφαση του Νομάρχη Λασιθίου που δημοσιεύθηκε στο ΦΕΚ 106/6.4.1976 τ. Δ΄, με την οποία καθορίστηκαν οι γραμμές αιγιαλού και παραλίας νότια του υπό καθορισμό τμήματος.

11. Την από 14.11.2006 έκθεση της επιτροπής καθορισμού των ορίων αιγιαλού και παραλίας στην παραπάνω περιοχή.

12. Το υπ' αριθμ. Φ.544.5/301/07 Σ.8584/26.3.2007 έγγραφο του Γενικού Επιτελείου Ναυτικού, με το οποίο συμφωνεί με τις οριογραμμές του αιγιαλού και της παραλίας, όπως τις έχει προτείνει η αρμόδια επιτροπή, αποφασίζουμε:

Επικυρώνουμε την από 14.11.2006 έκθεση της κατά το άρθρο 3 του ν. 2971/2001 αρμόδιας επιτροπής περί χάραξης των ορίων του αιγιαλού, παραλίας στη θέση Κιτροπλατεία του Δήμου Αγίου Νικολάου Νομ. Λασιθίου και το από Οκτώβριο 2006 τοπογραφικό διάγραμμα, που σύνταξε ο Πολιτικός Μηχανικός Μηλαθιανάκης Φίλιππος το οποίο έλεγξε η Βασαρμίδου Ερωφίλη, Τοπογράφος Μηχανικός της Κτηματικής Υπηρεσίας Λασιθίου την 14.11.2006 και θεώρησε η Χριστοφίδη Μαρία, Αναπλ. Προϊσταμένη της Κτηματικής Υπηρεσίας Λασιθίου την 14/11/2006.

Καθορίζουμε τις οριογραμμές αιγιαλού, παραλίας και την ζώνη παραλίας, ως εξής:

Η γραμμή αιγιαλού με κόκκινη συνεχή πολυγωνική γραμμή όπως ορίζεται από τα σημεία 1-2-3-4-5-6-7-8-9-10-11-12-13-14-15-16-17-18.

Η γραμμή παραλίας συμπίπτει με την γραμμή αιγιαλού.

Δεν καθορίζεται ζώνη παραλίας αφού ο παραλιακός δρόμος εξυπηρετεί τους σκοπούς της παρ. 2 του άρθρ. 1 του ν. 2971/2001.

Καθορίζεται παλαιός με μπλε συνεχή πολυγωνική γραμμή όπως ορίζεται από τα σημεία Ρ1-Ρ2-Ρ3-Ρ4-Ρ5-Ρ7 ... Ρ21-Ρ21. Ο παλαιός αιγιαλός φτάνει έως τα όρια της εγκεκριμένης χερσαίας ζώνης λιμένα που συμπίπτει κα με τα όρια του εγκεκριμένου σχεδίου πόλης του Αγίου Νικολάου.

Επί του αιγιαλού υπάρχουν πέργκολες από την κορυφή 1 έως την κορυφή 4.

Οι συντεταγμένες των κορυφών της πολυγωνικής γραμμής του αιγιαλού και της παραλίας είναι ενταγμένες σε κρατικό τριγωνομετρικό δίκτυο ΕΓΣΑ 87.

Η παρούσα απόφαση μαζί με την έκθεση της επιτροπής και το τοπογραφικό διάγραμμα να δημοσιευθούν στην Εφημερίδα της Κυβερνήσεως.

Ηράκλειο, 29 Μαΐου 2007

Ο Γενικός Γραμματέας Περιφέρειας
ΣΕΡΑΦΕΙΜ ΤΣΟΚΑΣ

ΕΚΘΕΣΗ

Καθορισμού ορίων αιγιαλού και παραλίας στη θέση Κιτροπλατεία Αγιου Νικολάου του Δήμου Αγίου Νικολάου.

Στον Αγιο Νικόλαο, σήμερα την 14.11.2006 οι παρακάτω:

Λαθιωτάκη Μαρία, αναπλ. της προϊσταμένης της Κτηματικής Υπηρεσίας Λασιθίου,

Παυλίδης Ευάγγελος, Δ/ντης της Δ/νσης Πολεοδομίας της Νομ/κής Αυτ/σης Λασιθίου,

Μελισουργάκης Ιωάννης, Υπολιμενάρχης του Λ/Χ Αγιου Νικολάου

Βασαρμίδου Ερωφίλη, Τοπογράφος Μηχανικός της Κτηματικής Υπηρεσίας Λασιθίου

Μαυράκης Εμμανουήλ, Δ/ντης της ΔΙ.ΠΕ.ΧΩ. της Περιφέρειας Κρήτης, ο οποίος δεν προσήλθε, αν και προσκλήθηκε,

που αποτελούμε την επιτροπή καθορισμού ορίων αιγιαλού και παραλίας, όπως προβλέπεται από το άρθρο 3 του ν. 2971/2001, που συγκροτήθηκε με την υπ' αριθμ. 4665/28.2.2005 απόφαση του Γενικού Γραμματέα Περιφέρειας Κρήτης, μετά από αυτοψία επί τόπου στην περιοχή στην Κιτροπλατεία Αγίου Νικολάου του Δήμου Αγίου Νικολάου και αφού λάβαμε υπόψη:

1. Την από 2.11.2006 αίτηση της Μπετούρα-Ασπραδάκη Μαρίας, που ζητά τον καθορισμό των οριογραμμών αιγιαλού και παραλίας στην περιοχή.

2. Τις σχετικές διατάξεις του ν. 2971/2001 «περί αιγιαλού, παραλίας και άλλες διατάξεις».

3. Την υπ' αριθμ. 12591/22-4-1975 απόφαση του Νομάρχη Λασιθίου που δημοσιεύθηκε στο ΦΕΚ 106/6.4.1976 τ. Δ΄, με την οποία καθορίστηκαν οι γραμμές αιγιαλού και παραλίας νότια του υπό καθορισμό τμήματος.

4. Την υπ' αριθμ. 12575/12 4 1960 απόφαση του Νομάρχη Λασιθίου, με την οποία καθορίστηκε η Χερσαία Ζώνη Λιμένος του Αγίου Νικολάου και την υπ' αριθμ. 18127/7.6.1960 που δημοσιεύθηκε στο ΦΕΚ 301/2.7.1960 τ. Β΄, με την οποία αναμορφώθηκαν και τροποποιήθηκαν τα όρια της Χ.Ζ. Λιμένος Αγίου Νικολάου.

5. Το τοπογραφικό διάγραμμα -μία (1) πινακίδα- σε κλίμακα 1/500, που σύνταξε ο Πολιτικός Μηχανικός Μηλαθιανάκης Φίλιππος τον Οκτώβριο 2006, που έλεγξε η Βασαρμίδου Ερωφίλη, Τοπογράφος Μηχανικός της Κτηματικής Υπηρεσίας Λασιθίου την 14.11.2006 και θεώρησε η Χριστοφίδη Μαρία, Αναπλ. Προϊστάμενη της Κτηματικής Υπηρεσίας Λασιθίου την 14.11.2006.

6. Τα στοιχεία καθορισμού αιγιαλού και παραλίας που προβλέπονται από το άρθρο 9 του ν. 2971/2001 και ειδικότερα:

α. Τη γεωμορφολογία του εδάφους για την οποία αναλυτικά αναφέρεται ότι: Η μορφολογία της ακτής συνίσταται βραχώδη πρανή με απότομες κλίσεις και τεχνικά έργα (παραλιακό δρόμο, πλακοστρώσεις) και από αμμώδη παραλία (πλαζ).

1. Της ακτής συνέχονται εκτάσεις λοφώδεις με έδαφος βραχώδες, εντός της πόλης του Αγίου Νικολάου δομημένες με πυκνή δόμηση και με χρήση κατοικίας.

2. Τα φυσικό όριο βλάστησης συνίσταται από τον συνδυασμό δενδρώδους φυσικής βλάστησης (αλμυρίκια) και χαμηλής ποώδους φυσικής βλάστησης (αγριόχορτα).

β. Το γεγονός ότι στη περιοχή δεν εντοπίστηκαν παράκτιοι πόροι.

γ. Τα πορίσματα από την εκτίμηση των μετεωρολογικών στοιχείων της περιοχής, ήτοι το γεγονός ότι η περιοχή προσβάλλεται από ανέμους μέτριας έως ισχυρής έντασης, Β και ΒΔ διευθύνσεων.

δ. Τη μορφολογία του πυθμένα ο οποίος συνίσταται αμμώδη σύσταση και ήπιες κλίσεις με μικρά βάθη κοντά στην ακτή (έμπροσθεν της πλαζ) και από βραχώδη ανώμαλη σύσταση (στο υπόλοιπο τμήμα).

ε. Τον τομέα ανάπτυξης κυματισμού σε σχέση με το μέτωπο της ακτής, ότι δηλαδή πρόκειται για ακτή που βρίσκεται σε κλειστή θαλάσσια περιοχή με μικρό ανάπτυγμα πελάγους.

ζ. Την ύπαρξη του εγκεκριμένων σχεδίου πόλης του Αγίου Νικολάου που εγκρίθηκε με το από 21.3.1951 β. διάταγμα και δημοσιεύθηκε στο ΦΕΚ 87/30.3.1951 τ. Α΄.

η. Την ύπαρξη Χερσαίας Ζώνης Λιμένος στον Άγιο Νικόλαο, η οποία καθορίστηκε με την υπ' αριθμ. 12575/12.4.1960 απόφαση του Νομάρχη Λασιθίου, και τροποποιήθηκε με την υπ' αριθμ. 18127/7.6.1960, που δημοσιεύθηκε στο ΦΕΚ 301/2.7.1960 τ. Β΄. Η Χερσαία Ζώνης Λιμένος δεν έχει απαλλοτριωθεί έως σήμερα.

θ. Το γεγονός ότι υπάρχει κτηματολόγιο στην περιοχή που βρίσκεται σε εξέλιξη.

ι. Την μη ύπαρξη ευπαθών οικοσυστημάτων και προστατευόμενων περιοχών.

ΚΑΘΟΡΙΖΕΙ

Τις οριογραμμές αιγιαλού και παραλίας και τη ζώνη παραλίας στο παραπάνω τοπογραφικό διάγραμμα κλίμακας 1/500, που σύνταξε ο Πολιτικός Μηχανικός Μηλαθιανάκης Φίλιππος τον Οκτώβριο 2006, που έλεγξε η Βασαρμίδου Ερωφίλη, Τοπογράφος Μηχανικός της Κτηματικής Υπηρεσίας Λασιθίου την 14/11/2006 και θεώρησε η Χριστοφίδη Μαρία, Αναπλ. Προϊστάμενη της Κτηματικής Υπηρεσίας Λασιθίου την 14.11.2006, ως εξής:

Η γραμμή αιγιαλού με κόκκινη συνεχή πολυγωνική γραμμή όπως ορίζεται από τα σημεία 1-2-3-4-5-6-7-8-9-10-11-12-13-14-15-16-17-18.

Η γραμμή παραλίας συμπίπτει με την γραμμή αιγιαλού.


Δεν καθορίζεται ζώνη παραλίας αφού ο παραλιακός δρόμος εξυπηρετεί τους σκοπούς της παρ. 2 του αρθρ. 1 του ν. 2971/2001.

Καθορίζεται παλαιός με μπλε συνεχή πολυγωνική γραμμή όπως ορίζεται από τα σημεία Ρ1-Ρ2-Ρ3-Ρ4...... Ρ21-Ρ21. Ο παλαιός αιγιαλός φτάνει έως τα όρια της εγκεκριμένης χερσαίας ζώνης λιμένα, που συμπίπτει και με τα όρια του εγκεκριμένου σχεδίου πόλης του Αγίου Νικολάου.

Επί του αιγιαλού υπάρχουν πέργκολες από την κορυφή 1 έως την κορυφή 4.

Οι συντεταγμένες των κορυφών της πολυγωνικής γραμμής του αιγιαλού και της παραλίας είναι ενταγμένες σε κρατικό τριγωνομετρικό δίκτυο ΕΓΣΑ 87.

Η Πρόεδρος	Τα μέλη
ΜΑΡΙΑ ΛΑΣΙΘΙΩΤΑΚΗ	ΕΥΑΓΓ. ΠΑΥΛΙΔΗΣ ΙΩΑΝΝΗΣ ΜΕΛΙΣΟΥΡΓΑΚΗΣ ΕΡΩΦΙΛΗ ΒΑΣΑΡΜΙΔΟΥ

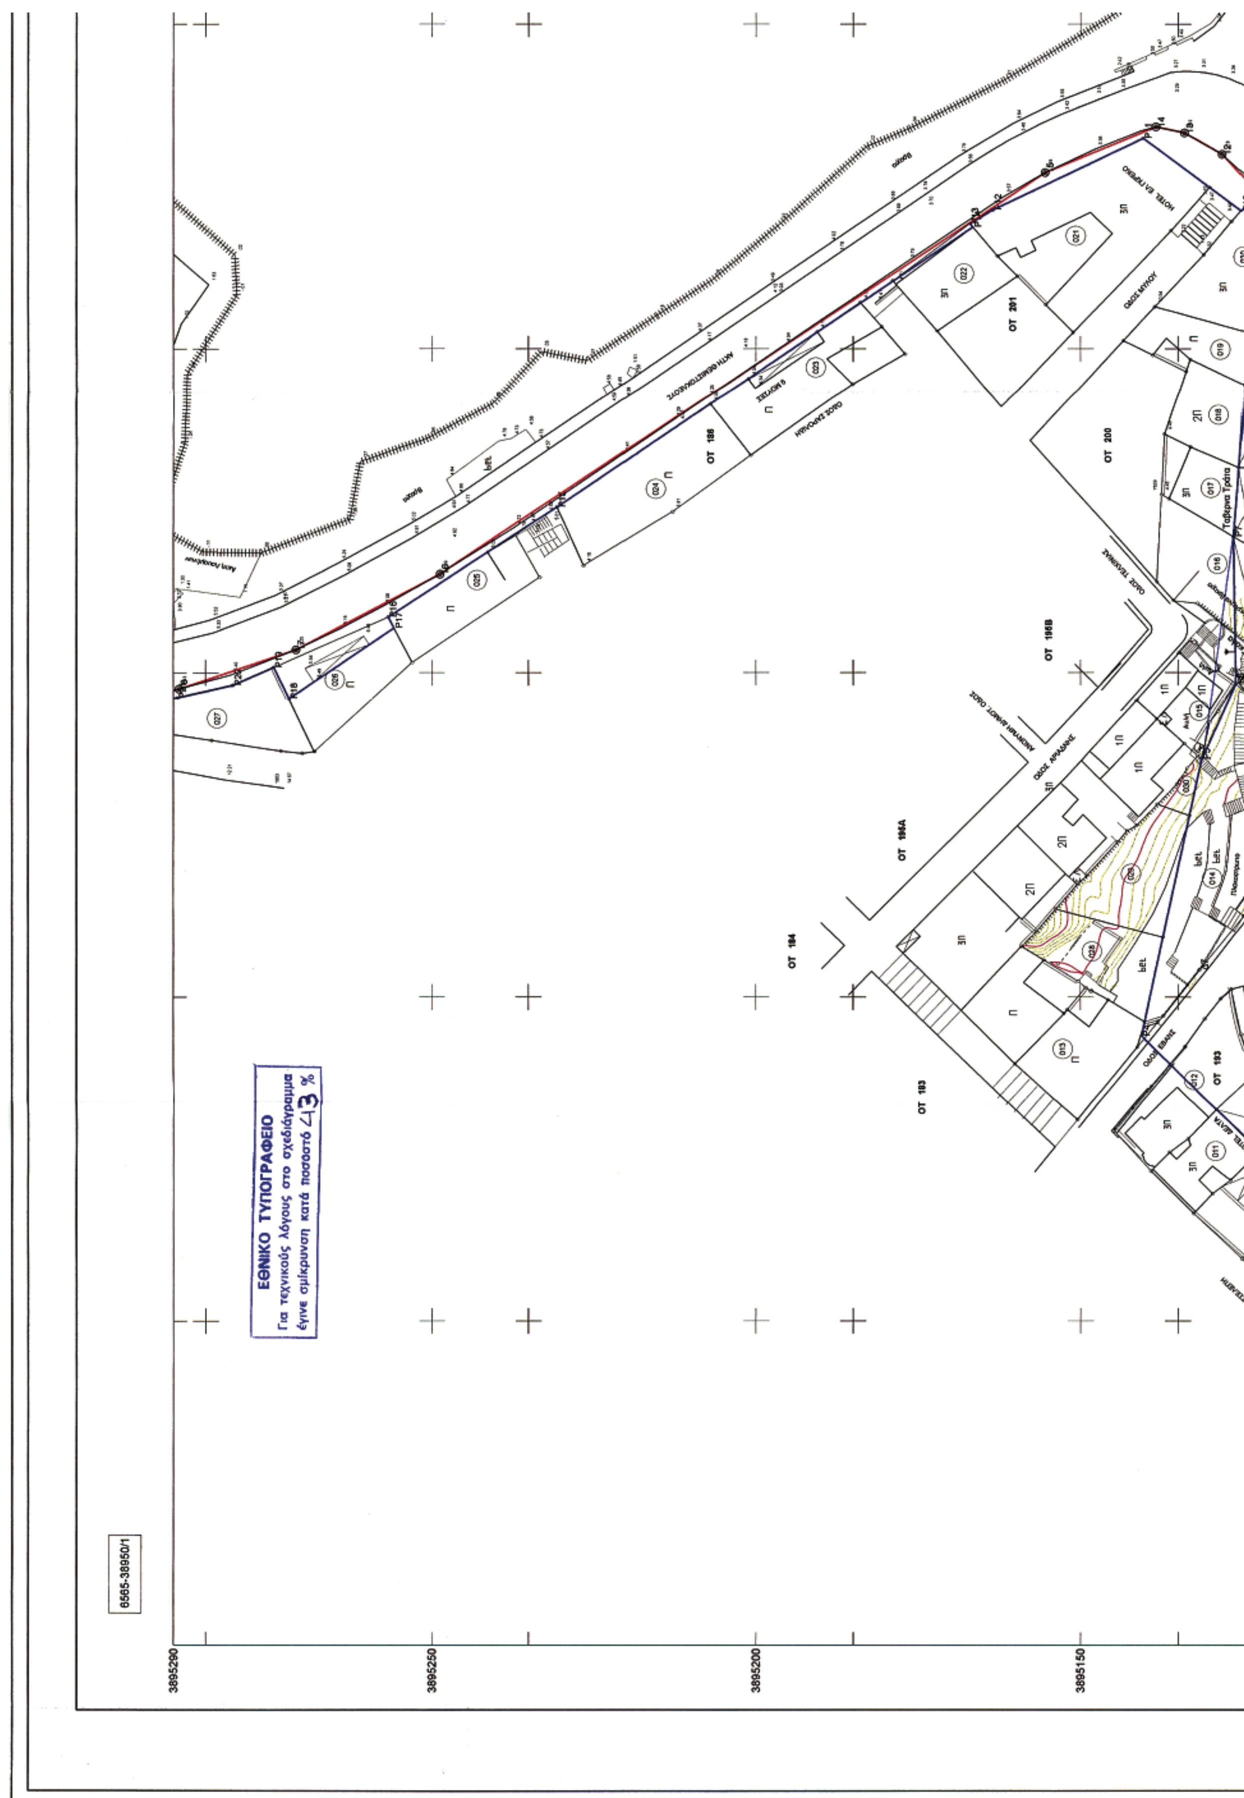
ΕΘΝΙΚΟ ΤΥΠΟΓΡΑΦΕΙΟ
Για τεχνικούς λόγους στο σχεδιάγραμμα
έγινε σμίκρυνση κατά ποσοστό 43 %
6565-38950/1
3895290
3895250
3895200
3895150
ΟΤ 201
ΟΤ 200
ΟΤ 186
ΟΤ 196Β
ΟΤ 196Α
ΟΤ 194
ΟΤ 193

ΤΕΧΝΙΚΟ ΓΡΑΦΕΙΟ
ΦΙΛΙΠΠΟΣ ΜΙΛΑΘΙΑΝΑΚΗΣ
ΑΓ. ΝΙΚΟΛΑΟΣ


ΥΠΟΜΝΗΜΑ

- Τριγωνομετρικό
- Τριγωνομετρικό GPS
- Κορυφή πολυγωνομετρίας
- Χωροσταθμική αφετηρία
- Φωτοσταθερό
- Ορόσημο
- 200 Κύρια ισοϋψής καμπύλη
- Δευτερεύουσα ισοϋψής καμπύλη
- Κτίριο
- Υπόστεγο
- Κτίριο υπό κατασκευή
- Ε Ερείπιο
- Αρχαίο μνημείο
- Πυλώνας ΔΕΗ
- Ιστός κεραίας
- Όριο γεωτεμαχίου
- Άλσος οριζόμενο από δένδρα ή θάμνους
- Αρχαιολογικός χώρος
- Μανδρότοιχος
- Ξερολιθιά
- Συρματοπεριφραξη
- Άλλου είδους όριο
- Αλλαγή χρήσης γής
- Δρόμος
- Αγροτικός δρόμος
- Μονοπάτι
- Άξονας σιδηροδρομικής γραμμής
- Γέφυρα - άνω διάβαση
- Γέφυρα - κάτω διάβαση
- Σκίασμα σήραγγας
- Επιφανειακός αγωγός
- Ποτάμι
- Χείμαρρος
- Τεχνητό αρδευτικό αυλάκι
- Ακτή λίμνης - θάλασσας
- Έλος
- Τεχνητό πρανές
- Φυσικό πρανές
- Ανάχωμα
- Όριο δήμου ή κοινότητας
- Όριο νομού
- Όριο περιφέρειας
- Όριο κράτους



ΣΥΝΤΕΤΑΓΜΕΝΕΣ ΟΡΙΩΝ ΑΙΓΙΑΛΟΥ

Κορυφή	X	Y	Li,i+1
1	656551.487	3895008.571	3.19
2	656549.164	3895006.391	31.16
3	656528.063	3895029.318	43.94
4	656519.187	3895072.356	9.15
5	656519.951	3895081.469	11.55
6	656523.932	3895092.314	9.06
7	656529.130	3895099.730	11.56
8	656537.908	3895107.249	41.09
9	656576.106	3895122.401	91.21
10	656667.245	3895118.740	4.28
11	656671.246	3895120.258	11.79
12	656679.927	3895128.243	6.68
13	656683.223	3895134.059	4.47
14	656684.151	3895138.431	18.45
15	656677.128	3895155.490	111.96
16	656615.139	3895248.727	25.16
17	656603.518	3895271.037	19.09
18	656597.466	3895289.146	284.32

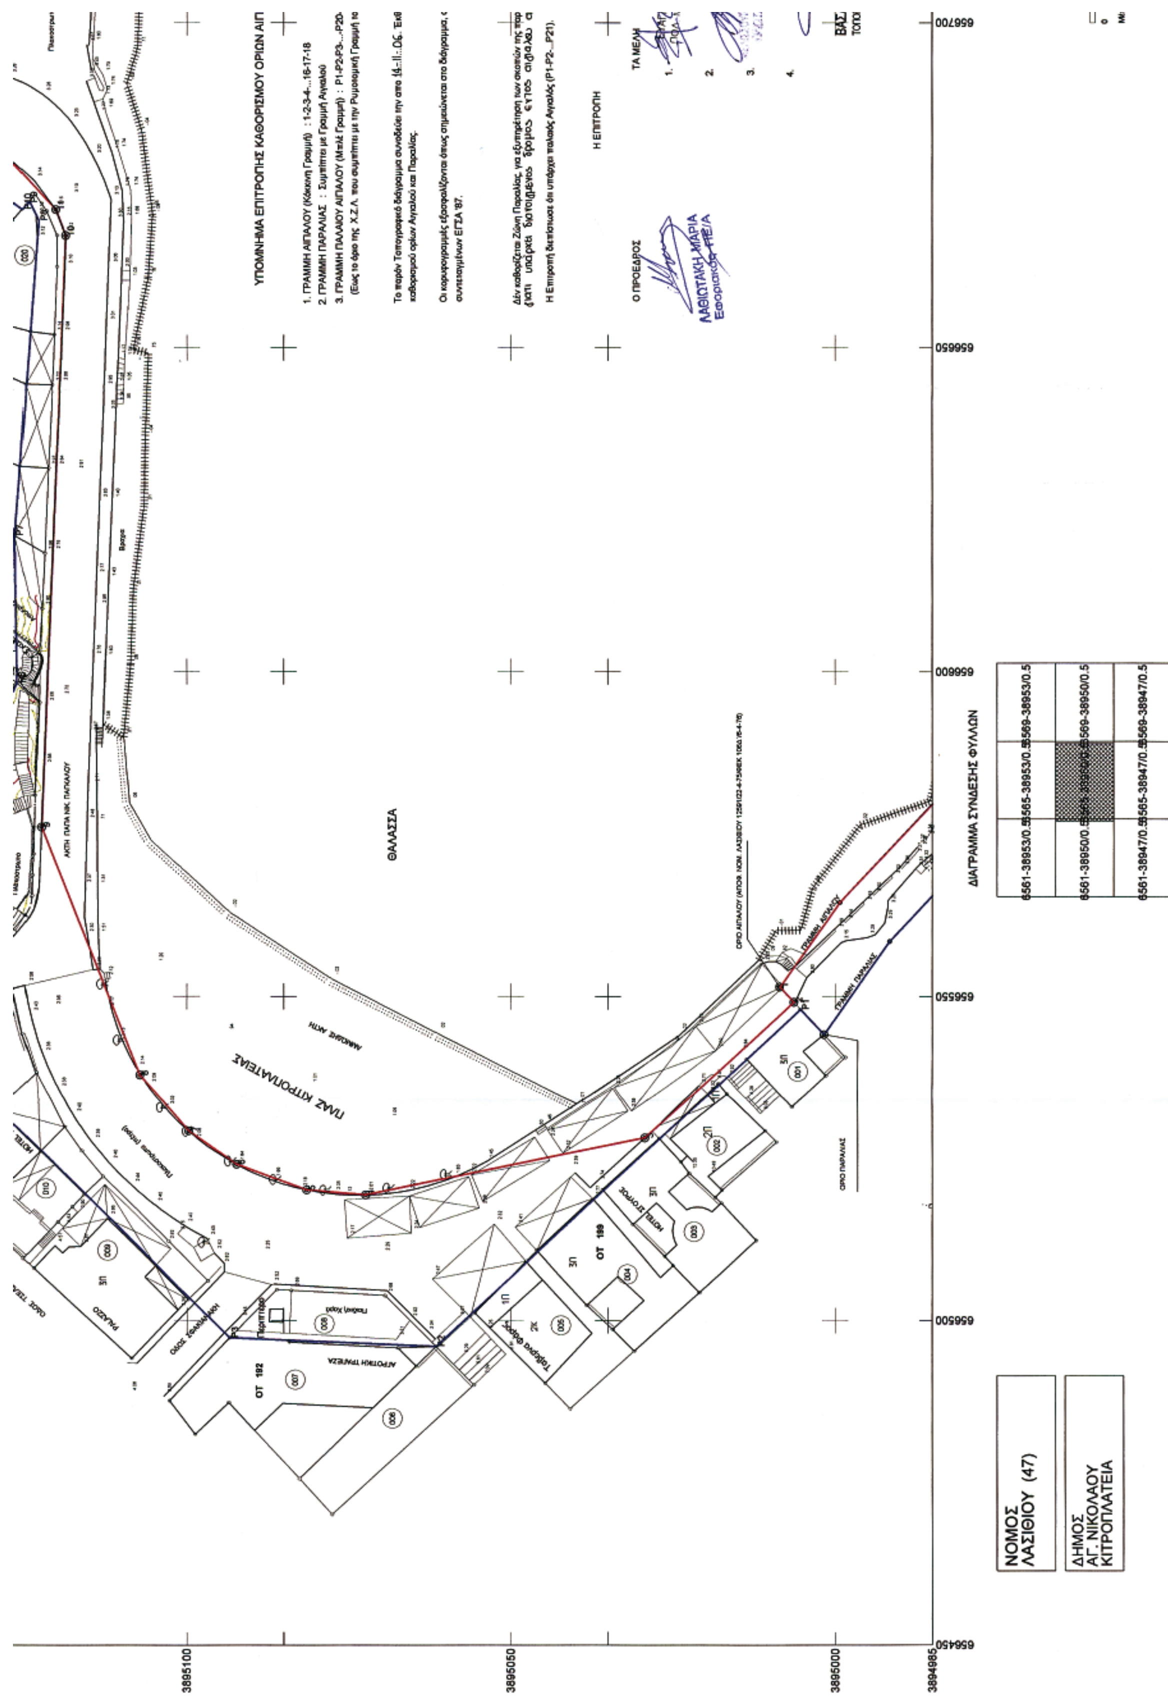
ΥΠΟΜΝΗΜΑ ΕΠΙΤΡΟΠΗΣ ΚΑΘΟΡΙΣΜΟΥ ΟΡΙΩΝ ΑΙΓ
Ο ΠΡΟΕΔΡΟΣ
ΛΑΘΙΩΤΑΚΗ ΜΑΡΙΑ
Η ΕΠΙΤΡΟΠΗ
ΤΑ ΜΕΛΗ
ΘΑΛΑΣΣΑ
ΠΛΑΖ ΚΙΤΡΟΠΛΑΤΕΙΑΣ
ΑΓΡΟΤΙΚΗ ΤΡΑΠΕΖΑ
ΟΤ 182
ΟΤ 189
ΔΙΑΓΡΑΜΜΑ ΣΥΝΔΕΣΗΣ ΦΥΛΛΩΝ
ΝΟΜΟΣ ΛΑΣΙΘΙΟΥ (47)
ΔΗΜΟΣ ΑΓ. ΝΙΚΟΛΑΟΥ ΚΙΤΡΟΠΛΑΤΕΙΑ
3895100
3895050
3895000
3894985
656450
656500
656550
656600
656650
656700

18	656597.466	3895289.146	284.32

ΓΛΥΠΤΟ

ΑΙΓΙΑΛΟΥ - ΠΑΡΑΛΙΑΣ

-P20-P21
μή του σχεδ. πόλης)

. Έκθεση της επιτροπής

μα, από Κρατικό Δίκτυο

; παρ. 2 του άρθ. 1 Ν.2971/01
υ απο το έτος 1968
21).

ΣΥΝΤΕΤΑΓΜΕΝΕΣ ΟΡΙΩΝ ΠΑΛΑΙΟΥ ΑΙΓΙΑΛΟΥ

Κορυφή	X	Y	Li,i+1
P1	656548.064	3895005.358	76.60
P2	656495.975	3895061.515	31.93
P3	656497.344	3895093.417	66.40
P4	656544.016	3895140.652	43.68
P5	656586.703	3895131.389	12.70
~~P6~~	~~656598.274~~	~~3895126.158~~	~~22.56~~
P7	656620.830	3895126.526	48.87
P8	656669.565	3895122.886	3.19
P9	656672.360	3895124.428	1.41
P10	656671.298	3895125.361	18.71
P11	656682.397	3895140.424	25.56
P12	656671.401	3895163.503	4.14
P13	656669.294	3895167.071	0.71
P14	656668.749	3895166.620	77.32
P15	656625.445	3895230.676	31.10
P16	656608.557	3895256.788	1.91
P17	656606.874	3895255.892	19.59
P18	656595.968	3895272.162	5.38
P19	656600.811	3895274.515	6.87
P20	656598.054	3895280.812	8.83
P21	656596.122	3895289.432	288.11

ΑΓΓΕΛΟΣ ΠΑΥΛΙΔΗΣ
ΑΓ. ΜΗΧΑΝΙΚΟΣ με ΑΒ

ΒΑΣΑΡΜΙΔΟΥ ΕΡΩΦΙΛΗ
ΤΟΠΟΓΡΑΦΟΣ ΜΗΧΑΝΙΚΟΣ ΠΕΓ

656700 656750 656800 656850 656855

0 5 10 20 30 40 50 100 m
Μέτρο γραμμικής παραμόρφωσης (K) στο Κέντρο Φύλλου : 0.999902

Ελληνικό Γεωδαιτικό Σύστημα Αναφοράς 1987 (Ε.Γ.Σ.Α. '87)
Ελλειψοειδές αναφοράς : GRS 80 (a = 6 378 137 m, 1/f = 298.25722210)
Προβολή : Εγκάρσια Μερκατορική
Κεντρικός Μεσημβρινός : λ = 24 00' 00" με K = 0.999600
Τετμημένη Κεντρικού Μεσημβρινού : +500 000.00 μ
Γεωγραφικό Πλάτος Αναφοράς : 00 00' 00"

Β. Γ. Βορράς Γεωγραφικός
Β. Μ. Βορράς Μαγνητικός
Β. Τ. Βορράς Τετραγωνισμού
Σύγκλιση Μεσημβρινών (g)
Μαγνητική Απόκλιση (Α) :
αυξανόμενη κατά ανά έτος

Έλεγχος για την ακρίβεια της αποτύπωσης	Αγ. Νικόλαος 14-11-06 ΒΑΣΑΡΜΙΔΟΥ ΕΡΩΦΙΛΗ ΤΟΠΟΓΡΑΦΟΣ ΜΗΧΑΝΙΚΟΣ ΠΕΓ	
ΘΕΩΡΗΣΗ	Αγ. Νικόλαος 14-11-06	

ΑΙΓΙΑΛΟΣ - ΠΑΡΑΛΙΑ ΣΤΗΝ ΚΙΤΡΟΠΛΑΤΕΙΑ ΑΓ. ΝΙΚΟΛΑΟΥ

ΔΙΑΝΟΜΗ ΠΙΝΑΚΙΔΩΝ

ΜΕΛΕΤΗΤΗΣ

ΦΙΛΙΠΠΟΣ ΜΑΘΙΑΝΑΚΗΣ
Πολιτ. Μηχανικός
ΠΟΛΥΤΕΧΝΙΚΗ ΣΧΟΛΗ Α.Π. ΘΕΣΣΑΛΟΝΙΚΗΣ
ΜΕΛΟΣ Τ.Ε.Ε. ΑΡΙΘΜΟΣ ΜΗΤΡΩΟΥ 12045
25ης ΜΑΡΤΙΟΥ 19 - ΑΓ. ΝΙΚΟΛΑΟΣ ΤΗΛ.-FAX 28410 22761
ΑΦΜ 008489575 - ΔΟΥ ΑΓ. ΝΙΚΟΛΑΟΥ

ΕΠΙΒΛΕΠΟΝΤΕΣ

ΚΑΘΟΡΙΣΜΟΣ ΑΙΓΙΑΛΟΥ - ΠΑΡΑΛΙΑΣ

Α 1.1	ΚΤΗΜΑΤΟΓΡΑΦΙΚΟ ΔΙΑΓΡΑΜΜΑ
ΚΛΙΜΑΚΑ 1:500 ΗΜΕΡΟΜΗΝΙΑ ΟΚΤΩΒΡΙΟΣ 2006	ΠΕΡΙΟΧΗ ΜΕΛΕΤΗΣ: ΚΙΤΡΟΠΛΑΤΕΙΑ ΔΗΜΟΣ ΑΓ. ΝΙΚΟΛΑΟΥ ΝΟΜΟΣ ΛΑΣΙΘΙΟΥ

ΑΠΟ ΤΟ ΕΘΝΙΚΟ ΤΥΠΟΓΡΑΦΕΙΟ
ΚΑΠΟΔΙΣΤΡΙΟΥ 34 * ΑΘΗΝΑ 104 32 * ΤΗΛ. 210 52 79 000 * FAX 210 52 21 004
ΗΛΕΚΤΡΟΝΙΚΗ ΔΙΕΥΘΥΝΣΗ: http://www.et.gr – e-mail: webmaster.et@et.gr

04002852706070008